
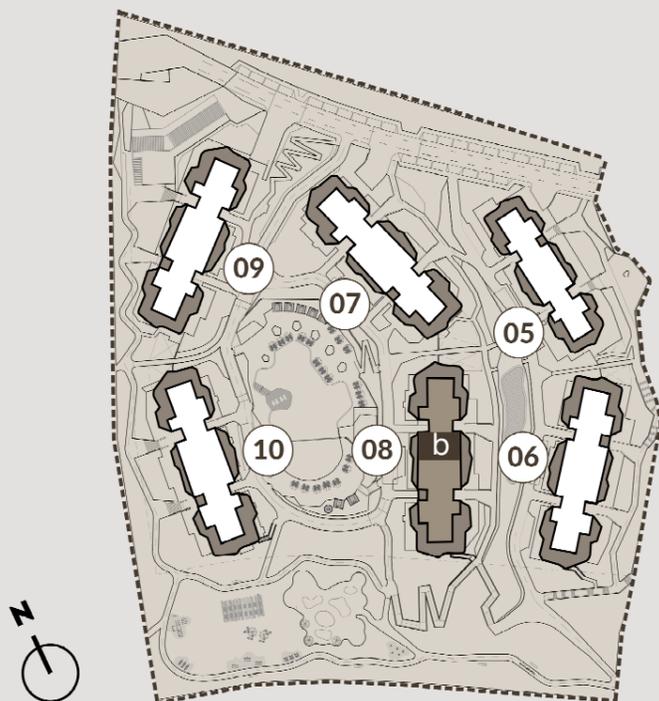


Apartamento 2D Planta Primera

APT 8.1.b

AREA	REAL	Superficie según Decreto 218/2005
AREA UTIL INTERIOR	100,43 m ²	100,43 m ²
AREA CONSTRUIDA*	133,14 m ²	143,18 m ²
TERRAZA CUBIERTA	55,62 m ²	
TERRAZA DESCUBIERTA	3,60 m ²	
TOTAL TERRAZA	59,22 m ²	10,04 m ²
TOTAL AREA UTIL	159,65 m ²	110,47 m ²

INCLUIDAS 2 PLAZAS DE APARCAMIENTO Y 1 TRASTERO

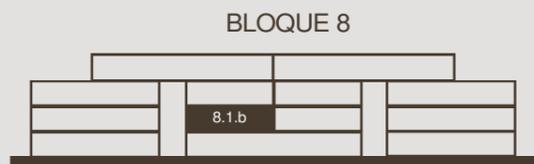

----- Proyección terraza superior

Escala 1/100
Superficie útil

0 1 2 5m



Las superficies presentes en este plano y su leyenda son aproximadas, las definitivas serán las que resulten de la ejecución de la obra. Todo el mobiliario mostrado tiene fin ilustrativo y por tanto no está incluido. Sólo estará incluido el mobiliario fijo y electrodomésticos especificados en la memoria de calidades. Este plano queda sujeto a posibles cambios de carácter técnico y/o administrativo.

*Incluidas zonas comunes.