

# VIVIENDA UNIFAMILIAR(4D)

Avda. Miguel Hernández - Oleiros




(4 Dormitorios)  
Planta sótano  
Nº dormitorios: 4


Sup. útil:  
Planta sótano: 68,41m<sup>2</sup>  
Planta baja: 141,24m<sup>2</sup>  
Planta alta: 36,11m<sup>2</sup>  
Superficie pérgola ext: 31,86m<sup>2</sup>

Sup. construida:  
Planta sótano: 77,72m<sup>2</sup>  
Planta baja: 182,87m<sup>2</sup>  
Planta alta: 53,90m<sup>2</sup>  
Superficie pérgola ext: 31,86m<sup>2</sup>

OPCIÓN 4D PS+PB+PA:  
TOTAL SUP. ÚTIL: 277,62m<sup>2</sup>  
TOTAL SUP. CONST.: 346,35m<sup>2</sup>

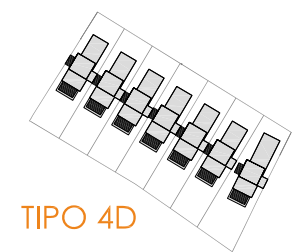


TIPO 4D

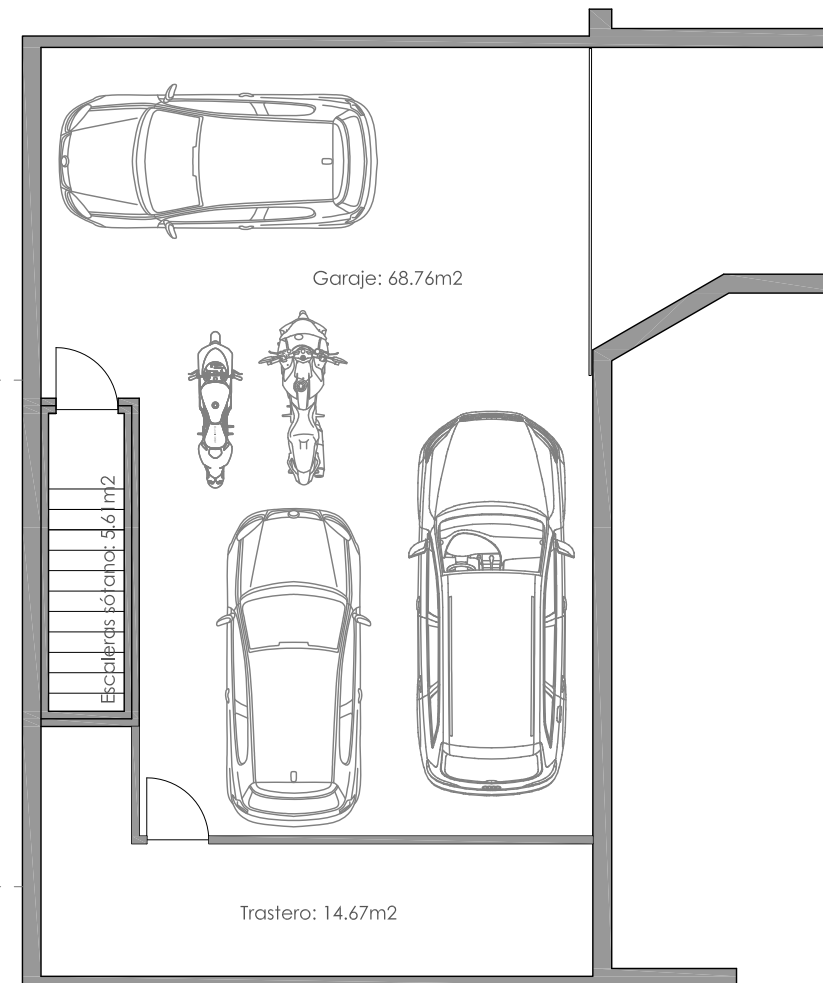

PLANTA SOTANO 4D  
4D CON SÓTANO, PLANTA BAJA Y PLANTA ALTA

# VIVIENDA UNIFAMILIAR(4D)

Avda. Miguel Hernández - Oleiros

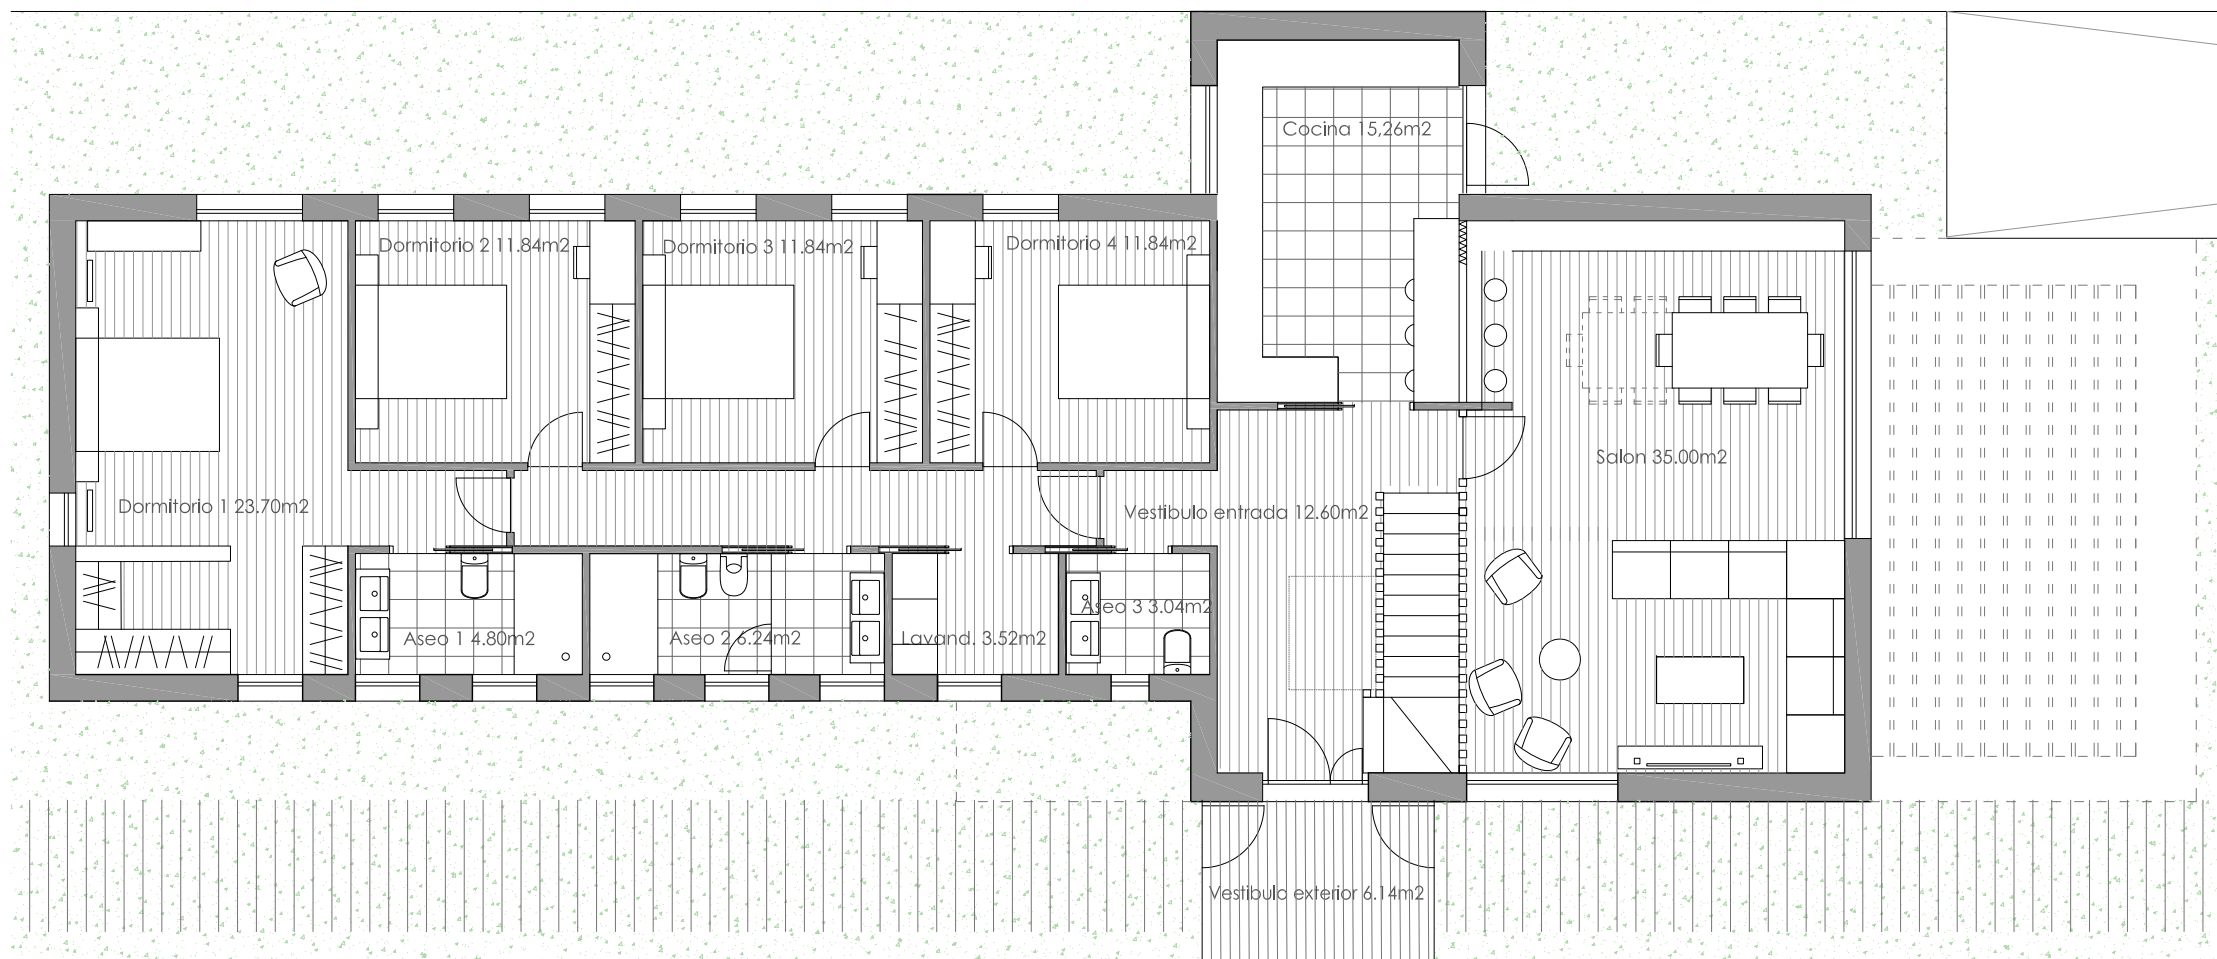


(4 Dormitorios)  
Planta baja  
Nº dormitorios: 4

Sup. útil:  
Planta sótano: 68,41m<sup>2</sup>  
Planta baja: 141,24m<sup>2</sup>  
Planta alta: 36,11m<sup>2</sup>  
Superficie pérgola ext: 31,86m<sup>2</sup>

Sup. construida:  
Planta sótano: 77,72m<sup>2</sup>  
Planta baja: 182,87m<sup>2</sup>  
Planta alta: 53,90m<sup>2</sup>  
Superficie pérgola ext: 31,86m<sup>2</sup>

OPCIÓN 4D PS+PB+PA:  
TOTAL SUP. ÚTIL: 297,62m<sup>2</sup>  
TOTAL SUP. CONST.: 346,35m<sup>2</sup>

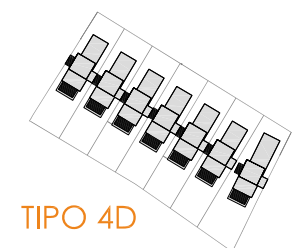


TIPO 4D



PLANTA SOTANO 4D  
4D CON SÓTANO, PLANTA BAJA Y PLANTA ALTA

# VIVIENDA UNIFAMILIAR(4D)

Avda. Miguel Hernández - Oleiros

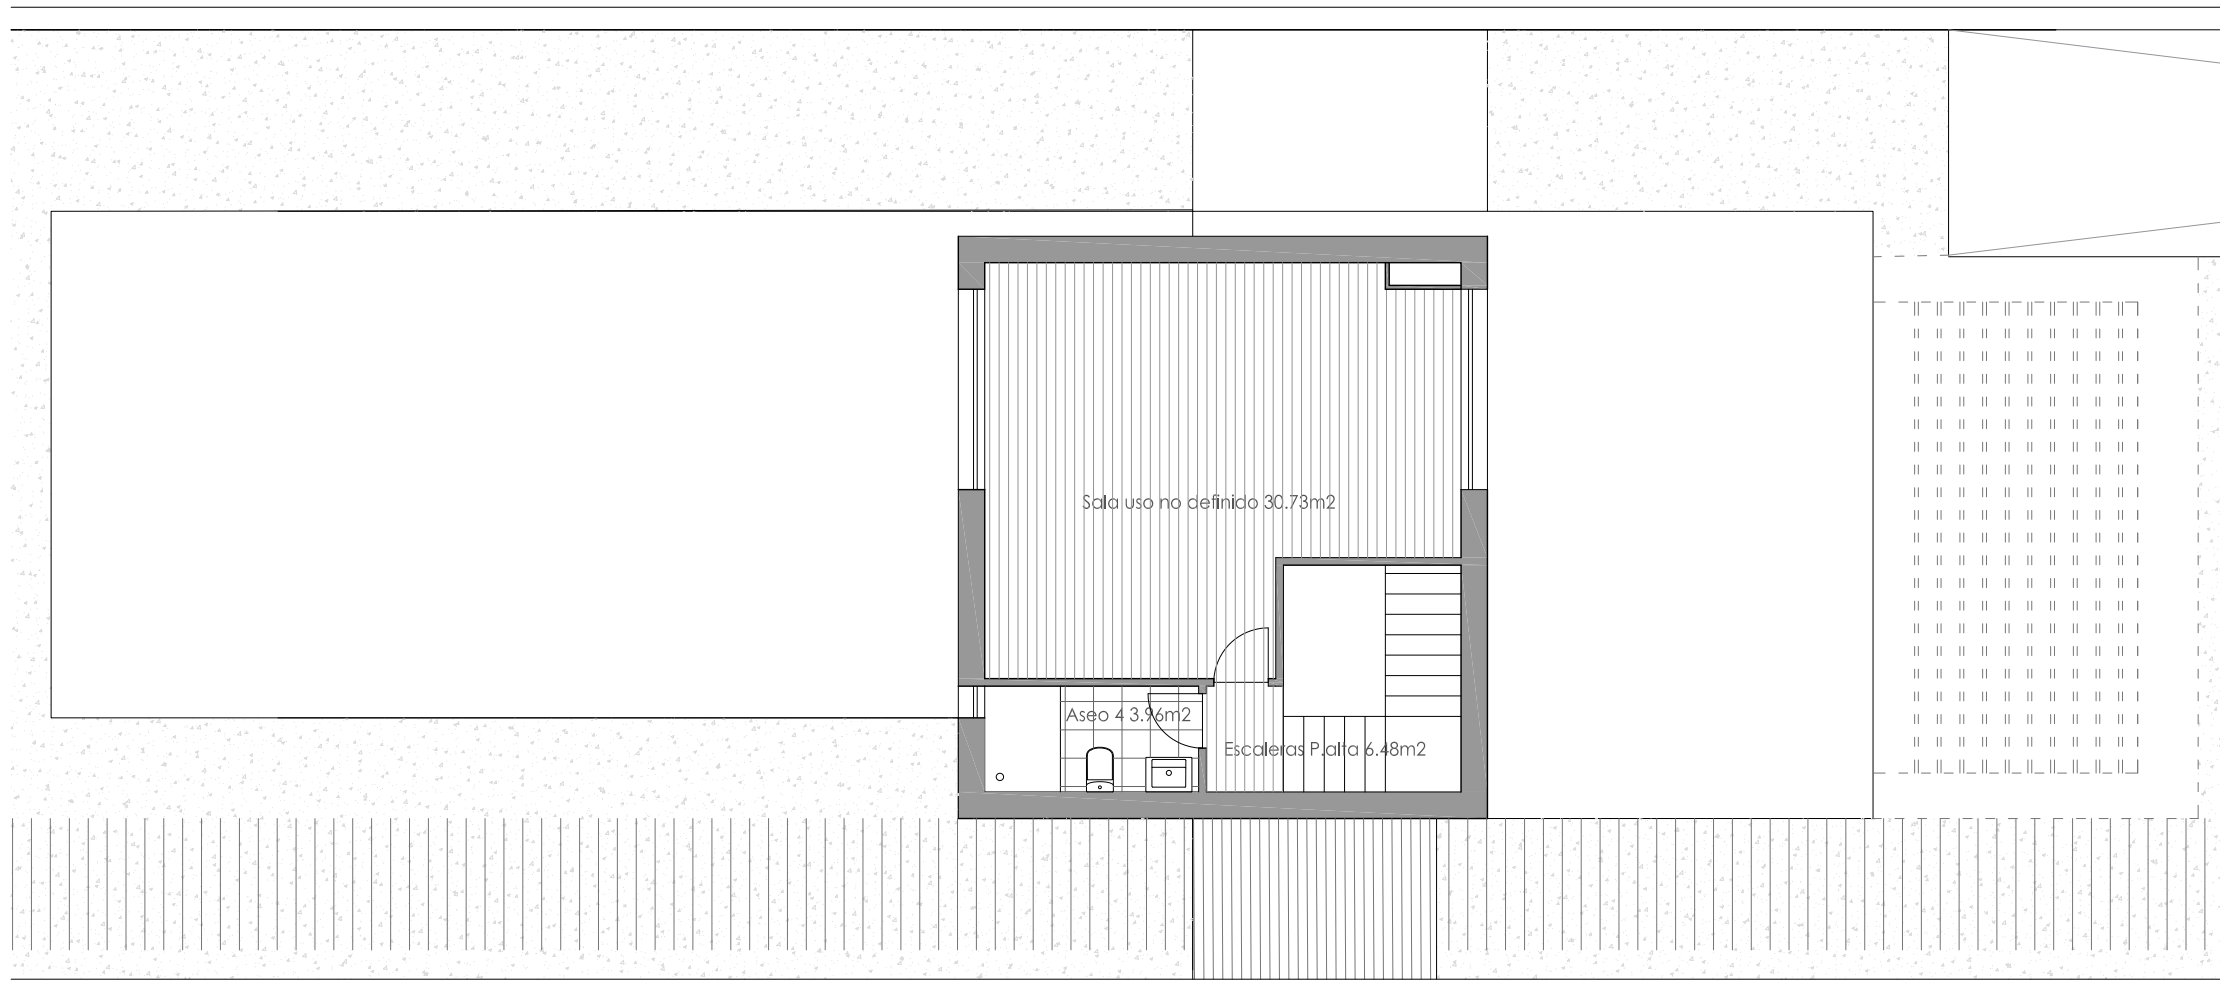


(4 Dormitorios)  
Planta alta  
Nº dormitorios: 4

Sup. útil:  
Planta sótano: 68,41m<sup>2</sup>  
Planta baja: 141,24m<sup>2</sup>  
Planta alta: 36,11m<sup>2</sup>  
Superficie pérgola ext: 31,86m<sup>2</sup>

Sup. construida:  
Planta sótano: 77,72m<sup>2</sup>  
Planta baja: 182,87m<sup>2</sup>  
Planta alta: 53,90m<sup>2</sup>  
Superficie pérgola ext: 31,86m<sup>2</sup>

OPCIÓN 4D PS+PB+PA:  
TOTAL SUP. ÚTIL: 277,62m<sup>2</sup>  
TOTAL SUP. CONST.: 346,35m<sup>2</sup>

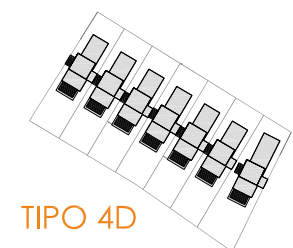

TIPO 4D



PLANTA SOTANO 4D  
4D CON SÓTANO, PLANTA BAJA Y PLANTA ALTA