


BUGANVILLA

GROUND FLOOR₂

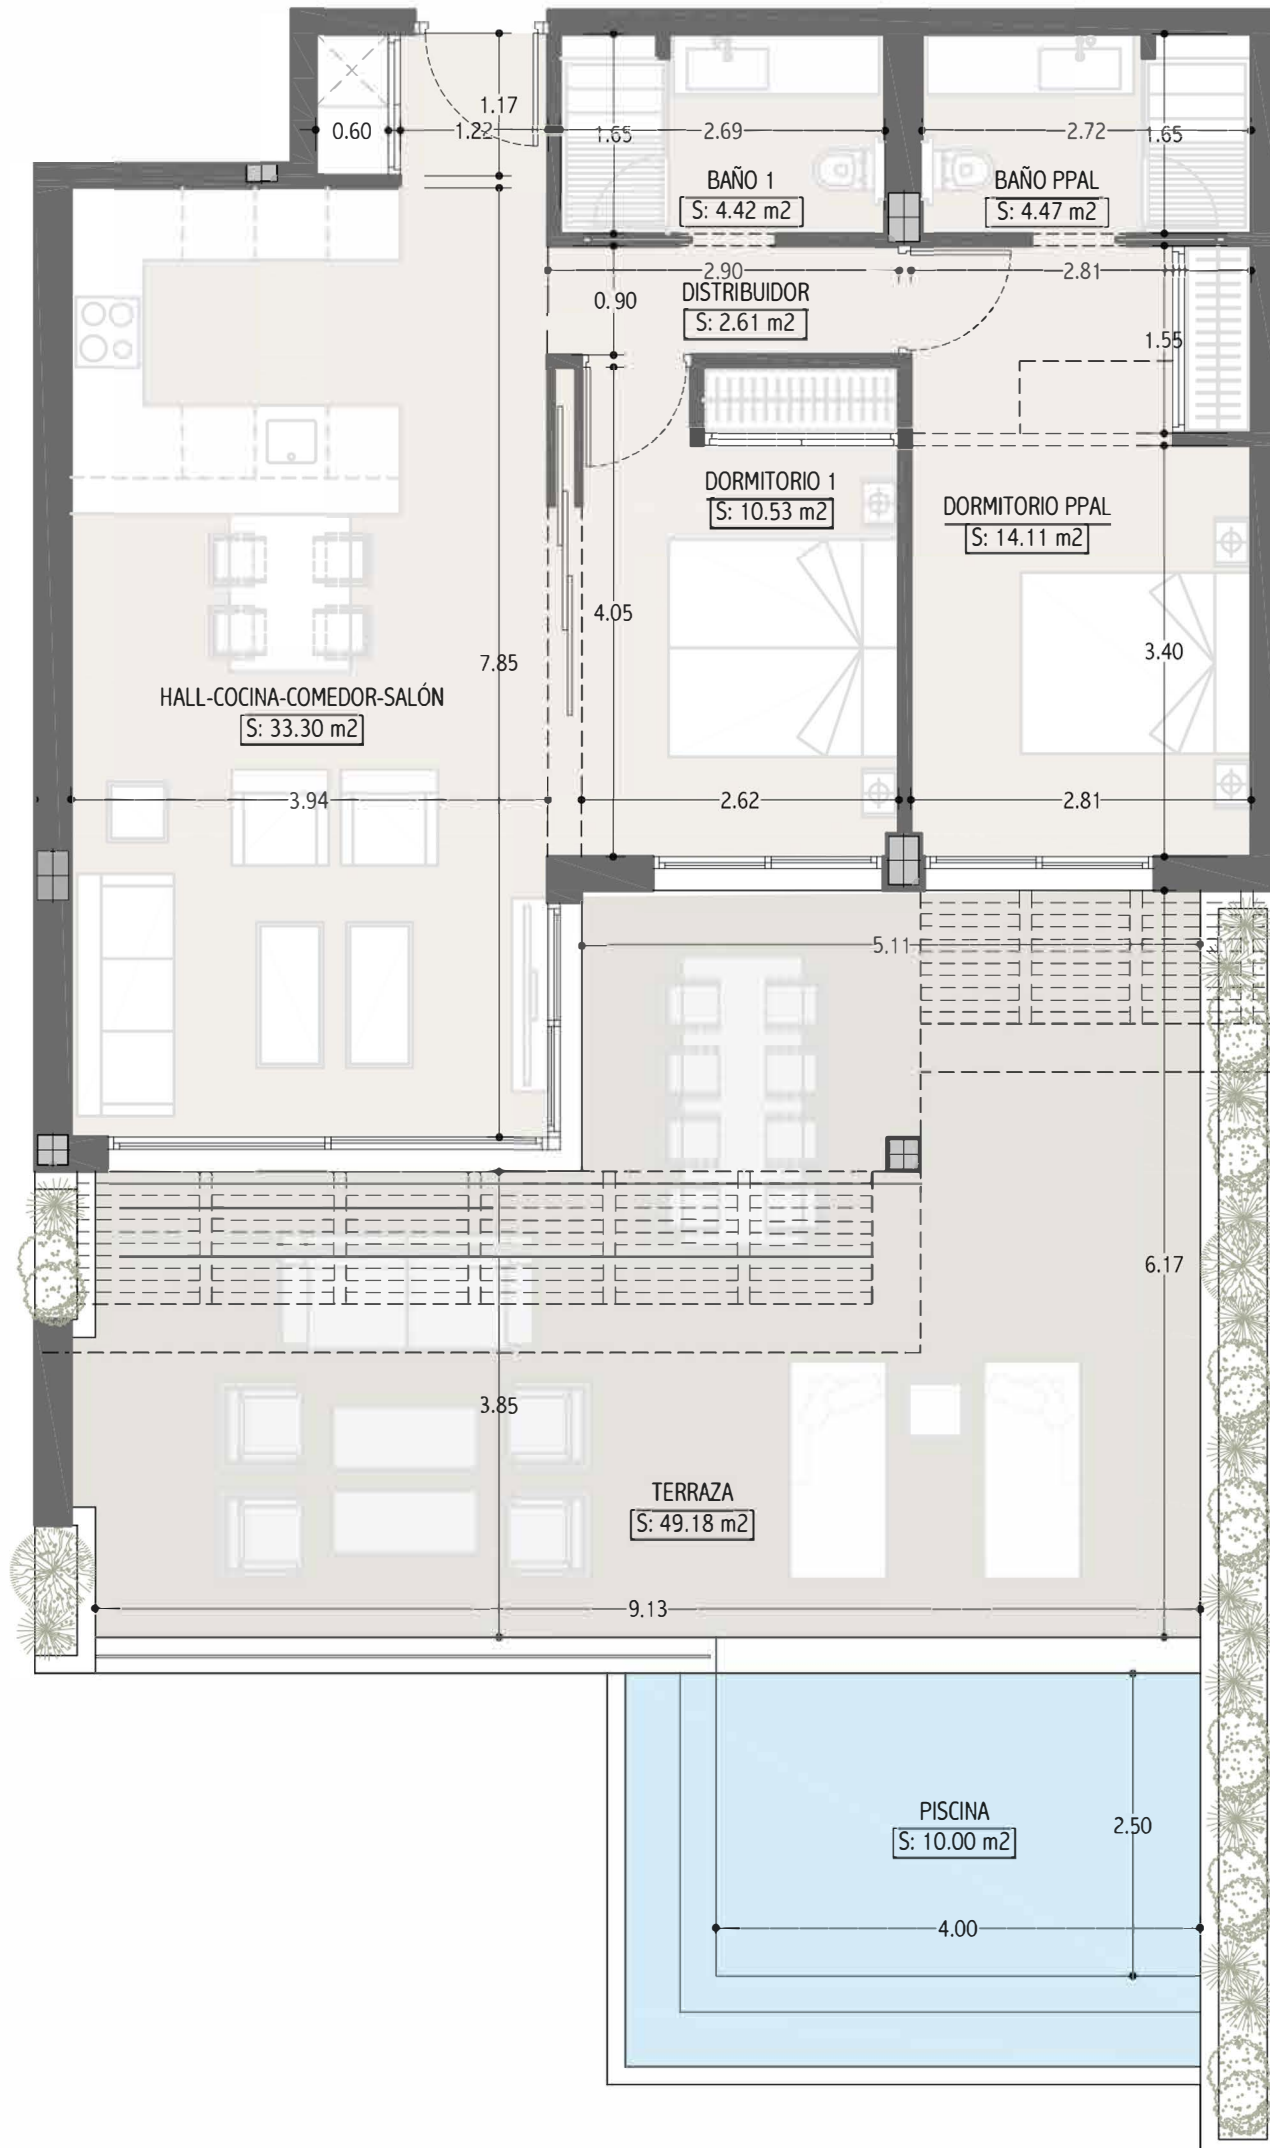

2 Bedrooms | 2 Bathrooms

Built	80,23 m ²
Terraces	58,91 m ²
Private pool	16,66 m ²
Parking	YES
Storage	YES

escala gráfica: e: 1/100
0 m 1 m 2 m 3 m 4 m 5 m



*NOTA: Este documento (tanto, su parte grafica como los datos referidos a superficies) tienen caracter meramente orientativo, sin perjuicio de la informaci6n mas exacta contenida en la documentaci6n tecnica de la promoci6n. Todo el mobiliario que se muestra en este piano se ha incluido a efectos meramente orientativos y decorativos. Los datos referidos a superficies, distribuci6n y linderos son aproximados y pueden sufrir variaciones como consecuencias de exigencias comerciales, jurfdicas, tecnicas ode ejecuci6n de proyecto.