



CENTRO COMERCIAL REALIA IBEROPOLIS
PASEO MARBELLA 1, MARBELLA | SPAIN
WWW.ARQUITECTOSAR.COM

PROYECTO EJECUCIÓN


CONJUNTO DE 5 VIVIENDAS UNIFAMILIARES

URB. ALTAVOTA
C/ ABELTA, 28
SAN PEDRO AL CASTAÑO
PARRELLA | MALAGA

PROPIEDAD
WHITE PROPERTY DEVELOPMENT S.L.

ESCALAS
A1 1/50
A3 1/100

FECHA 2023/05/12
401
VILLA 2
PLANTA BAJA

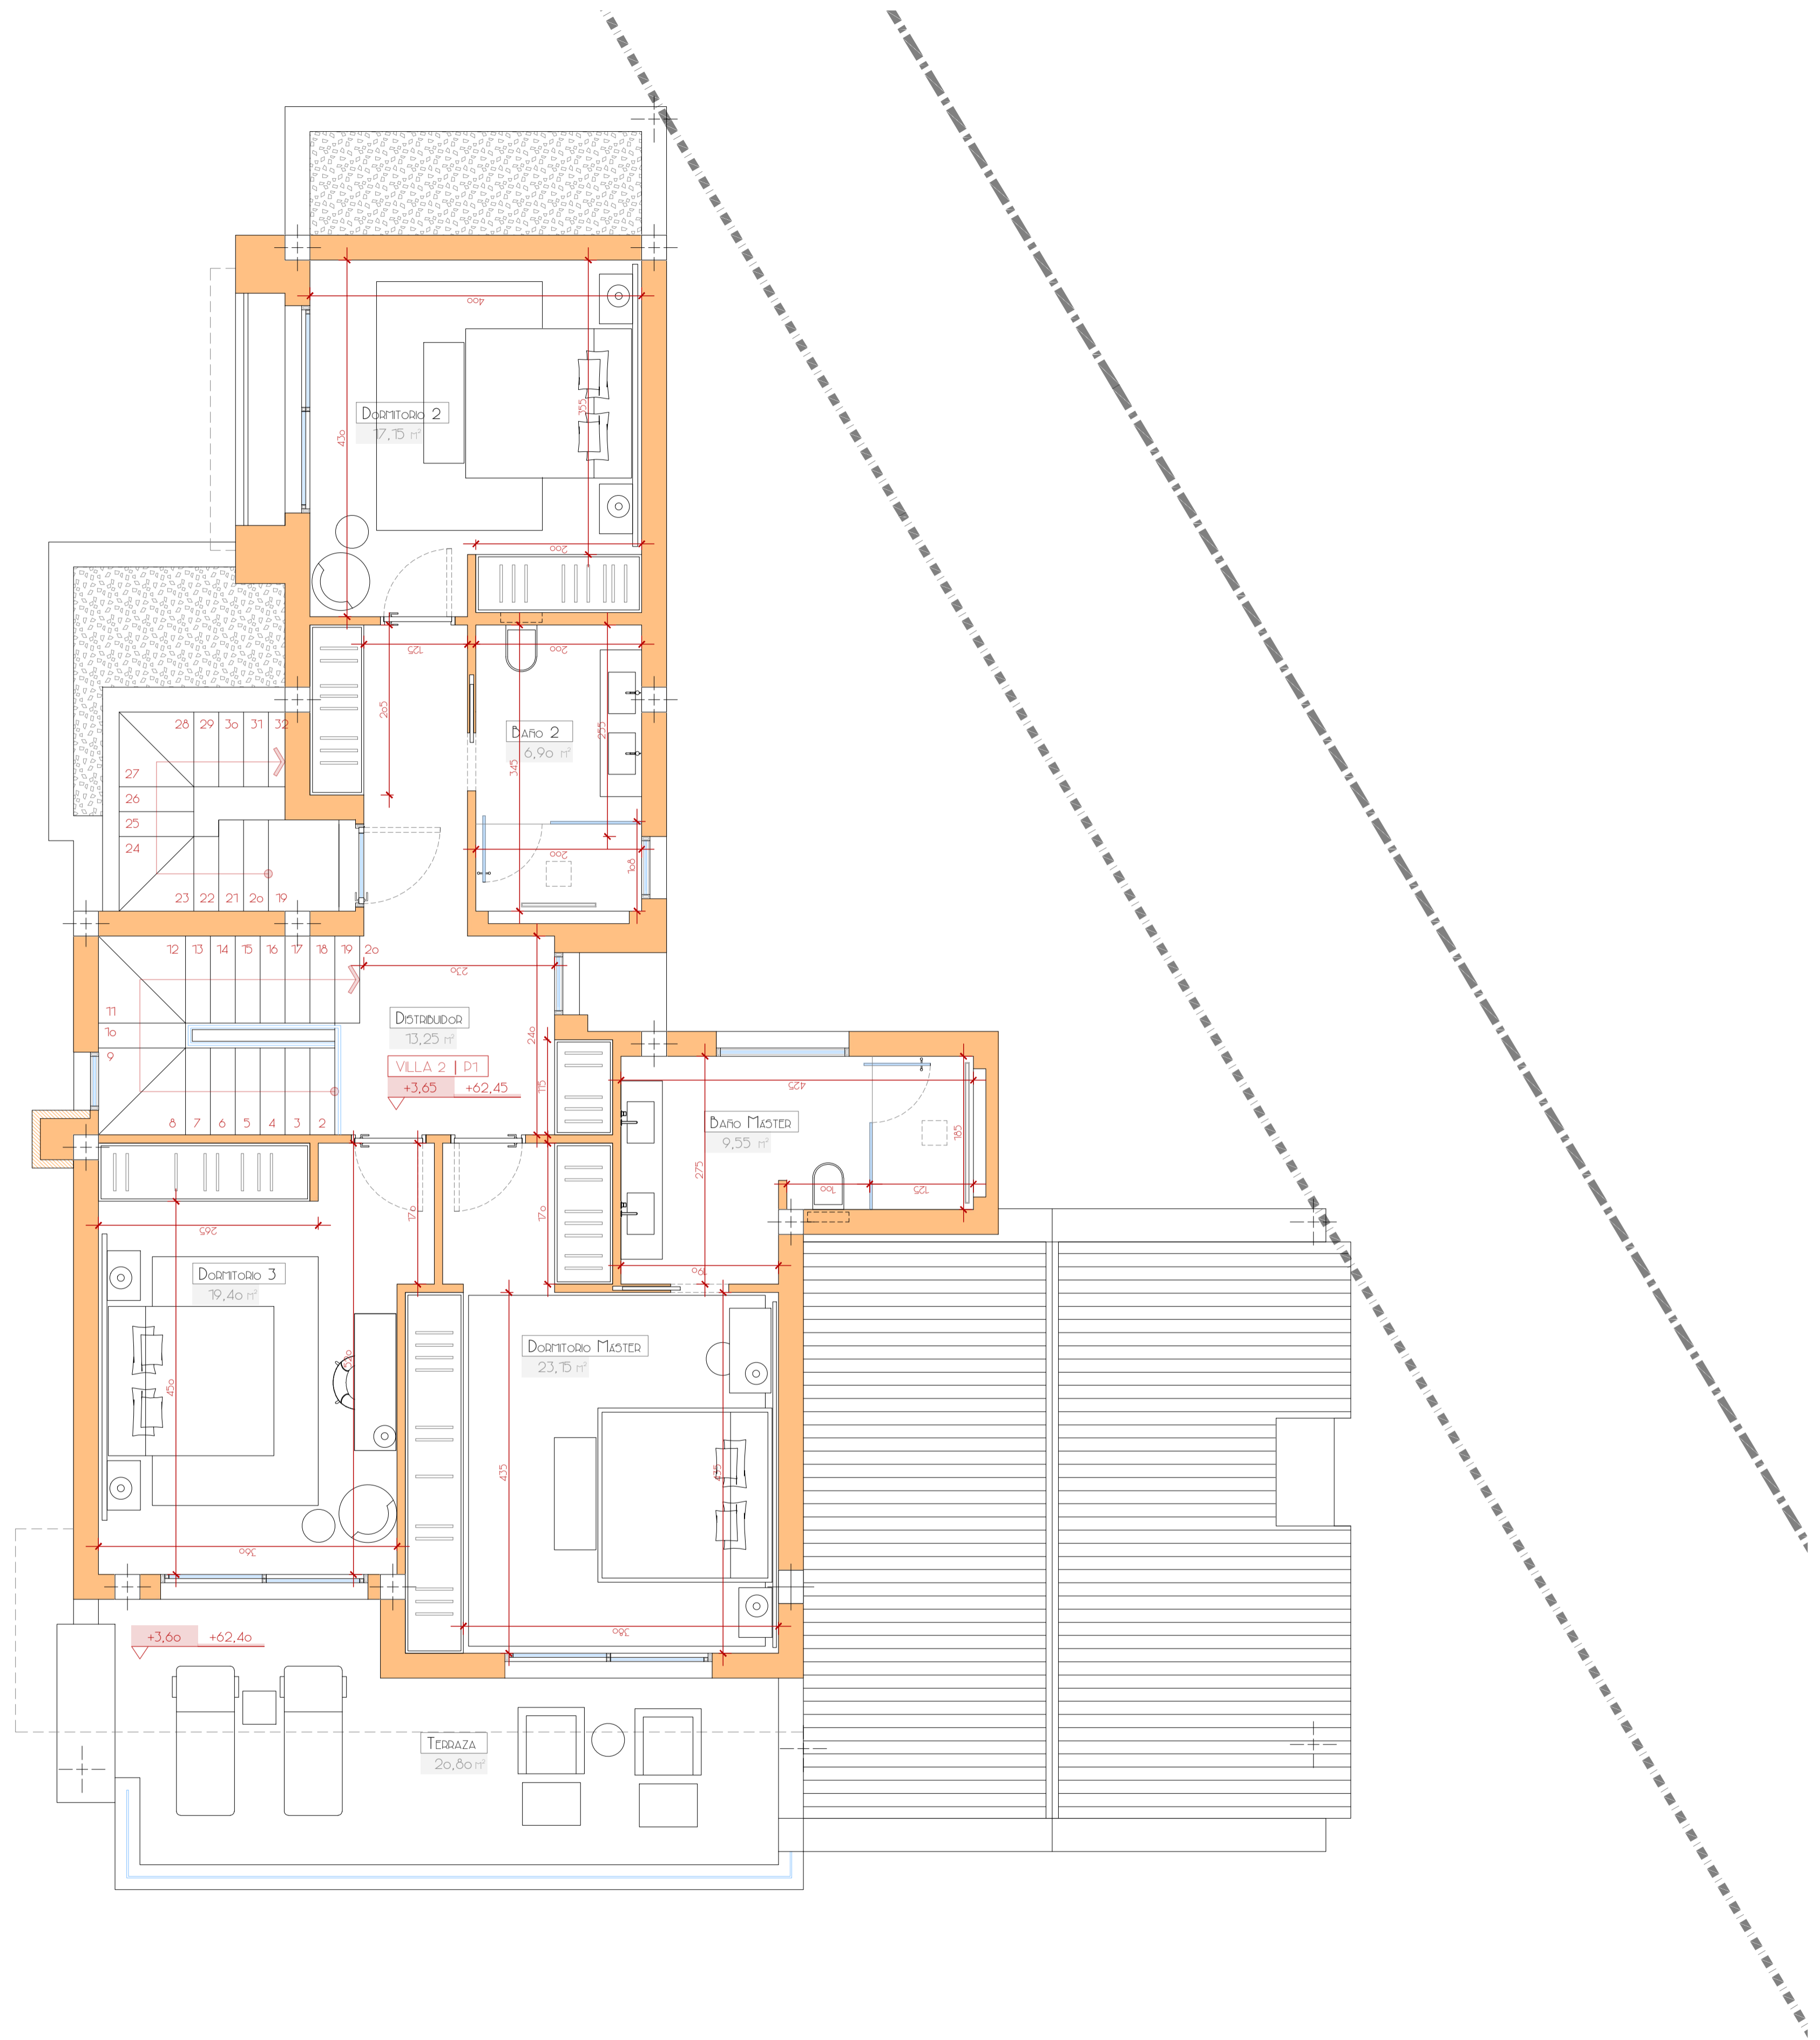

AR
 CENTRO COMERCIAL REVALIA (CANTABRIA)
 PARRAL MARRELLA - MELILLA (CANARIAS)
 WWW.ARQUITECTOSAR.COM
 T 651 991 379
ARQUITECTOS
 ALBERTO RODRIGUEZ MONTORO

PROYECTO EJECUCION

CONJUNTO DE
3 VIVIENDAS
UTIFALIAZES

SITUACION

URB. ALTAVOTA
C/ ABELTA, 28
SAN PEDRO AL CASTAÑO
PARRALLA | MALAGA


PROPIEDAD

WHITE PROPERTY
DEVELOPMENT S.L.

ESCALAS
 A1 1/50
 A3 1/100

FECHA 2023/05/12
402
 VILLA 2
 PLANTA ALTA

VISADO

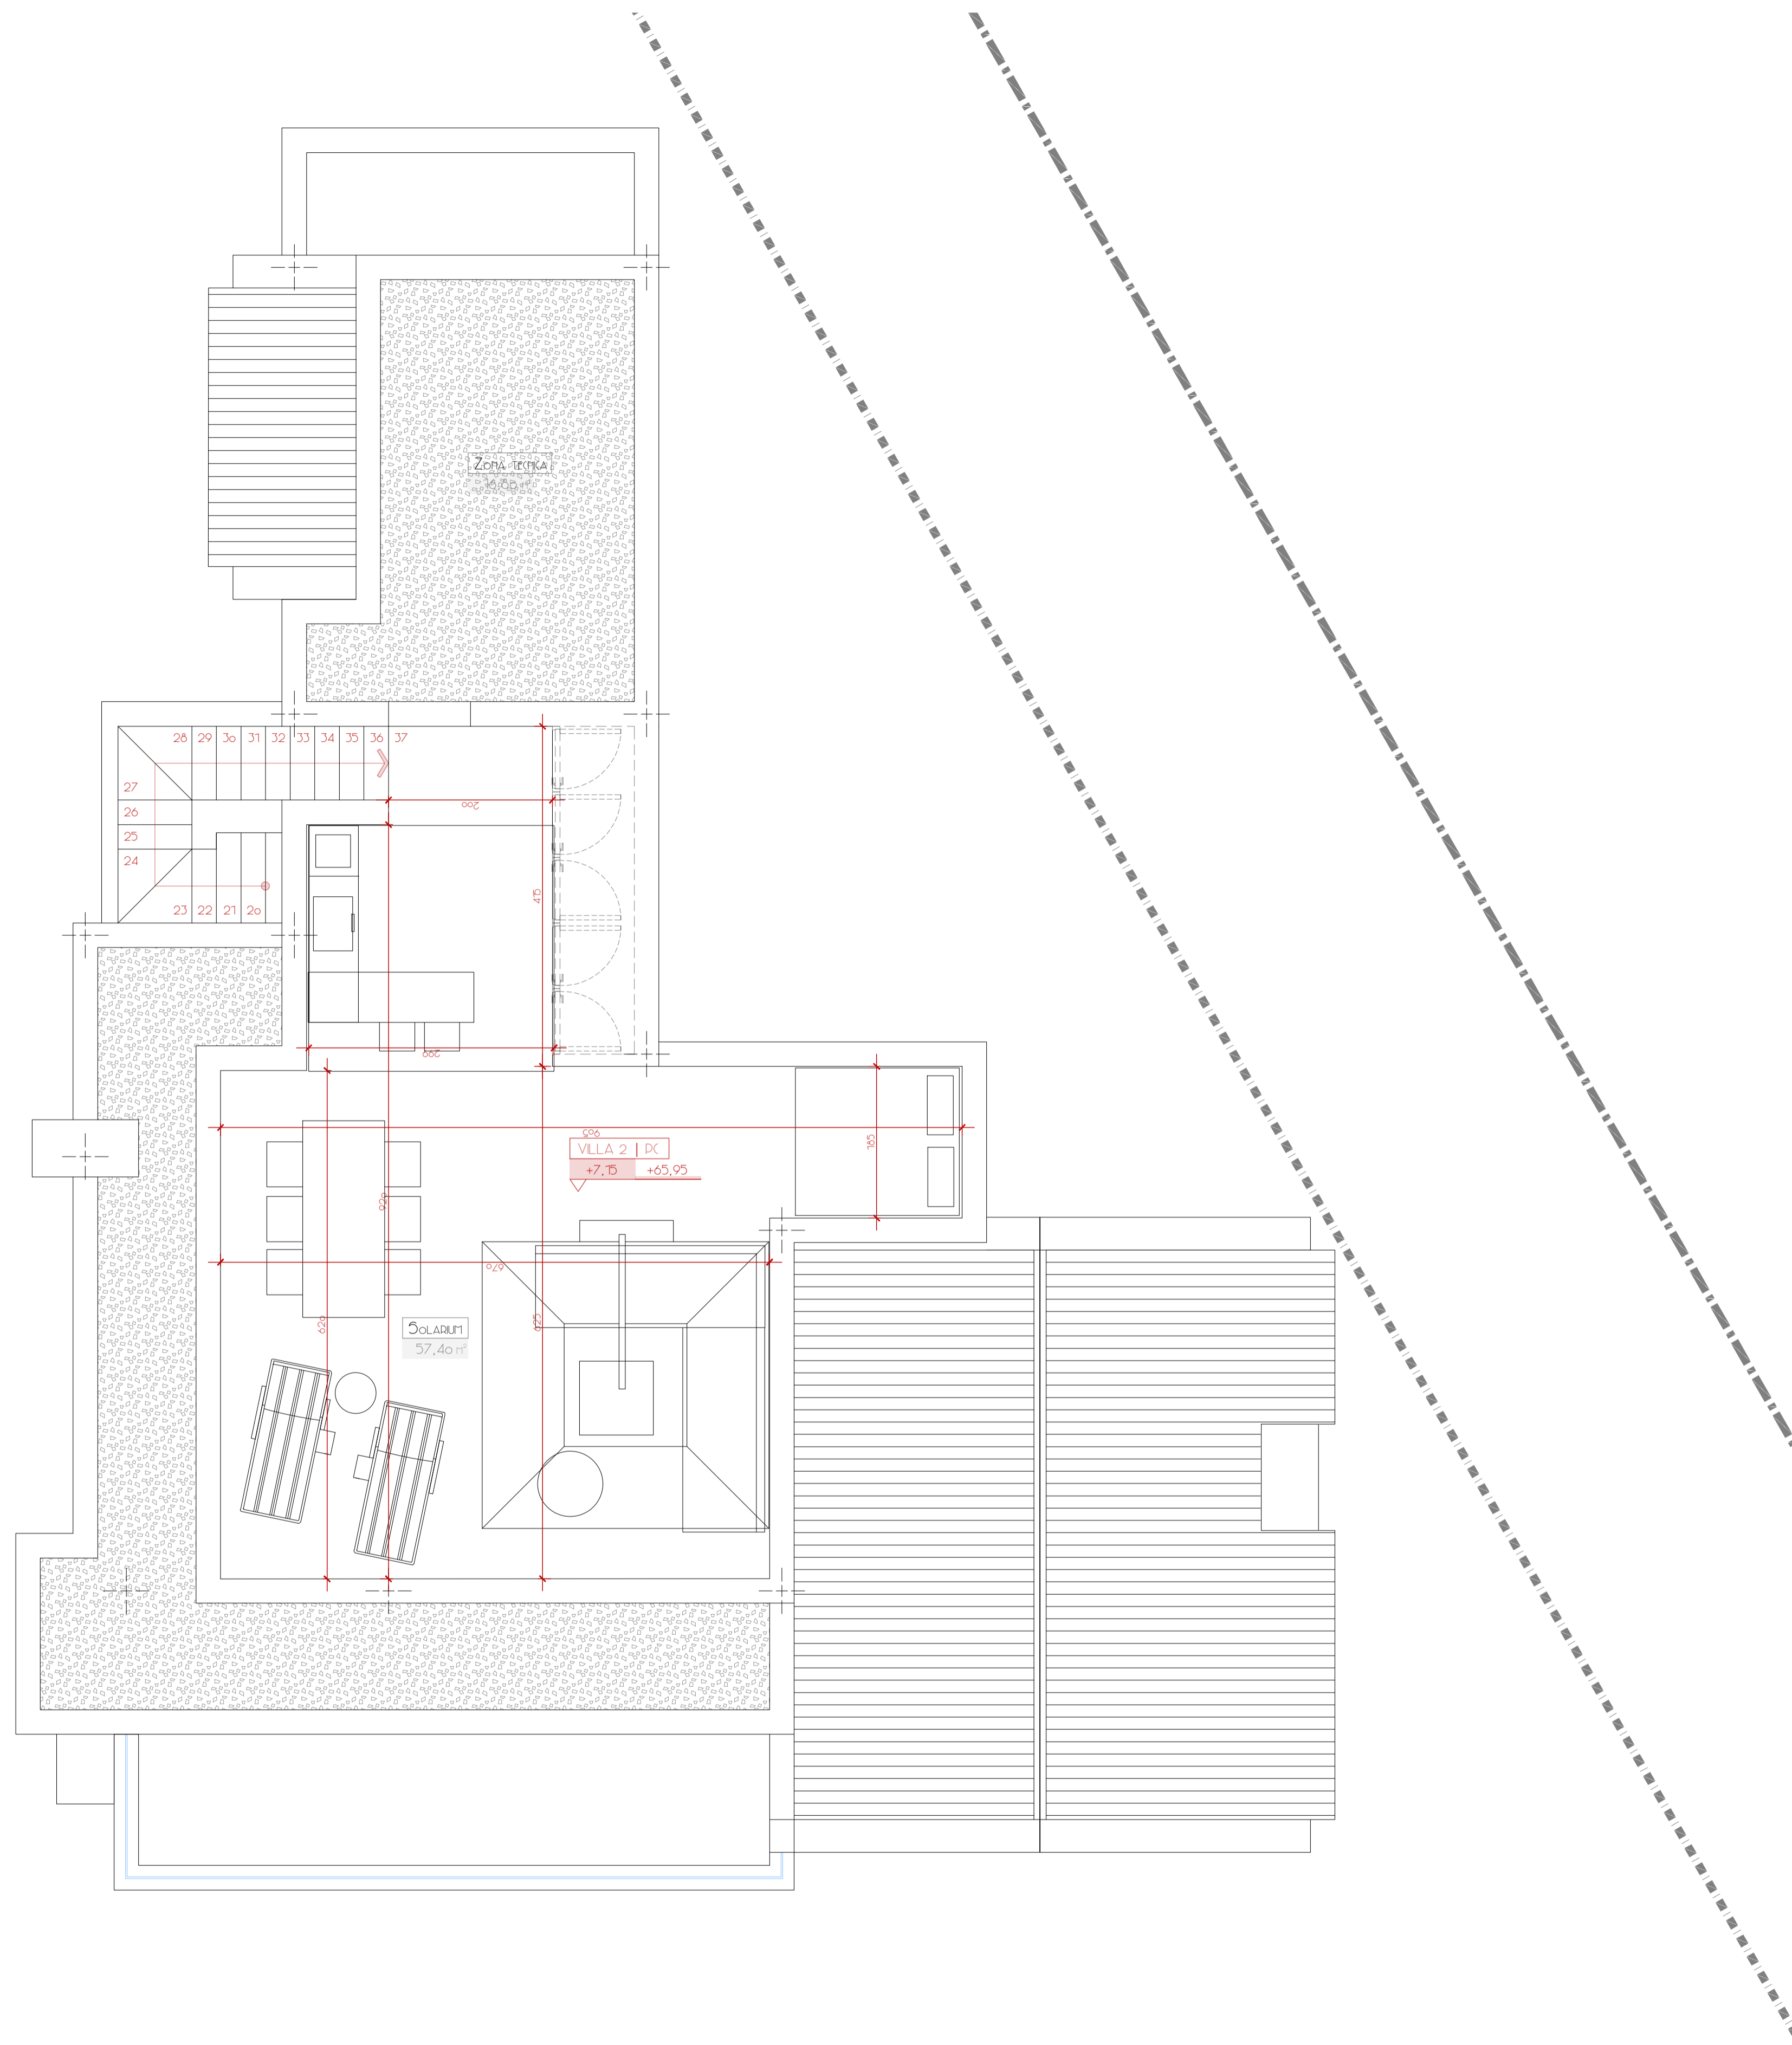

AR
 CENTROCOMERCIAL AZULEJA (CASA RUSA)
 PASEO MARBELLA 1, MARBELLA (SPAIN)
 WWW.ARQUITECTOSAR.COM

M 651 991 379
ARQUITECTO
 ALBERTO DOBARRUEZ MONTAÑO

PROYECTO EJECUCIÓN

CONJUNTO DE
 5 VIVIENDAS
 UTÍLIZABLES


SITUACIÓN
 URB. ALTAVOTA
 C/ AZULEJA, 28
 SAN PEDRO AL CASTILLO
 MARBELLA | MÁLAGA

PROPIEDAD
 WHITE PROPERTY
 DEVELOPMENT S.L.

ESCALAS
 A1 1/50
 A3 1/100

2023/05/12
403
 VILLA 2
 PLANTA CUBERTA

VISADO

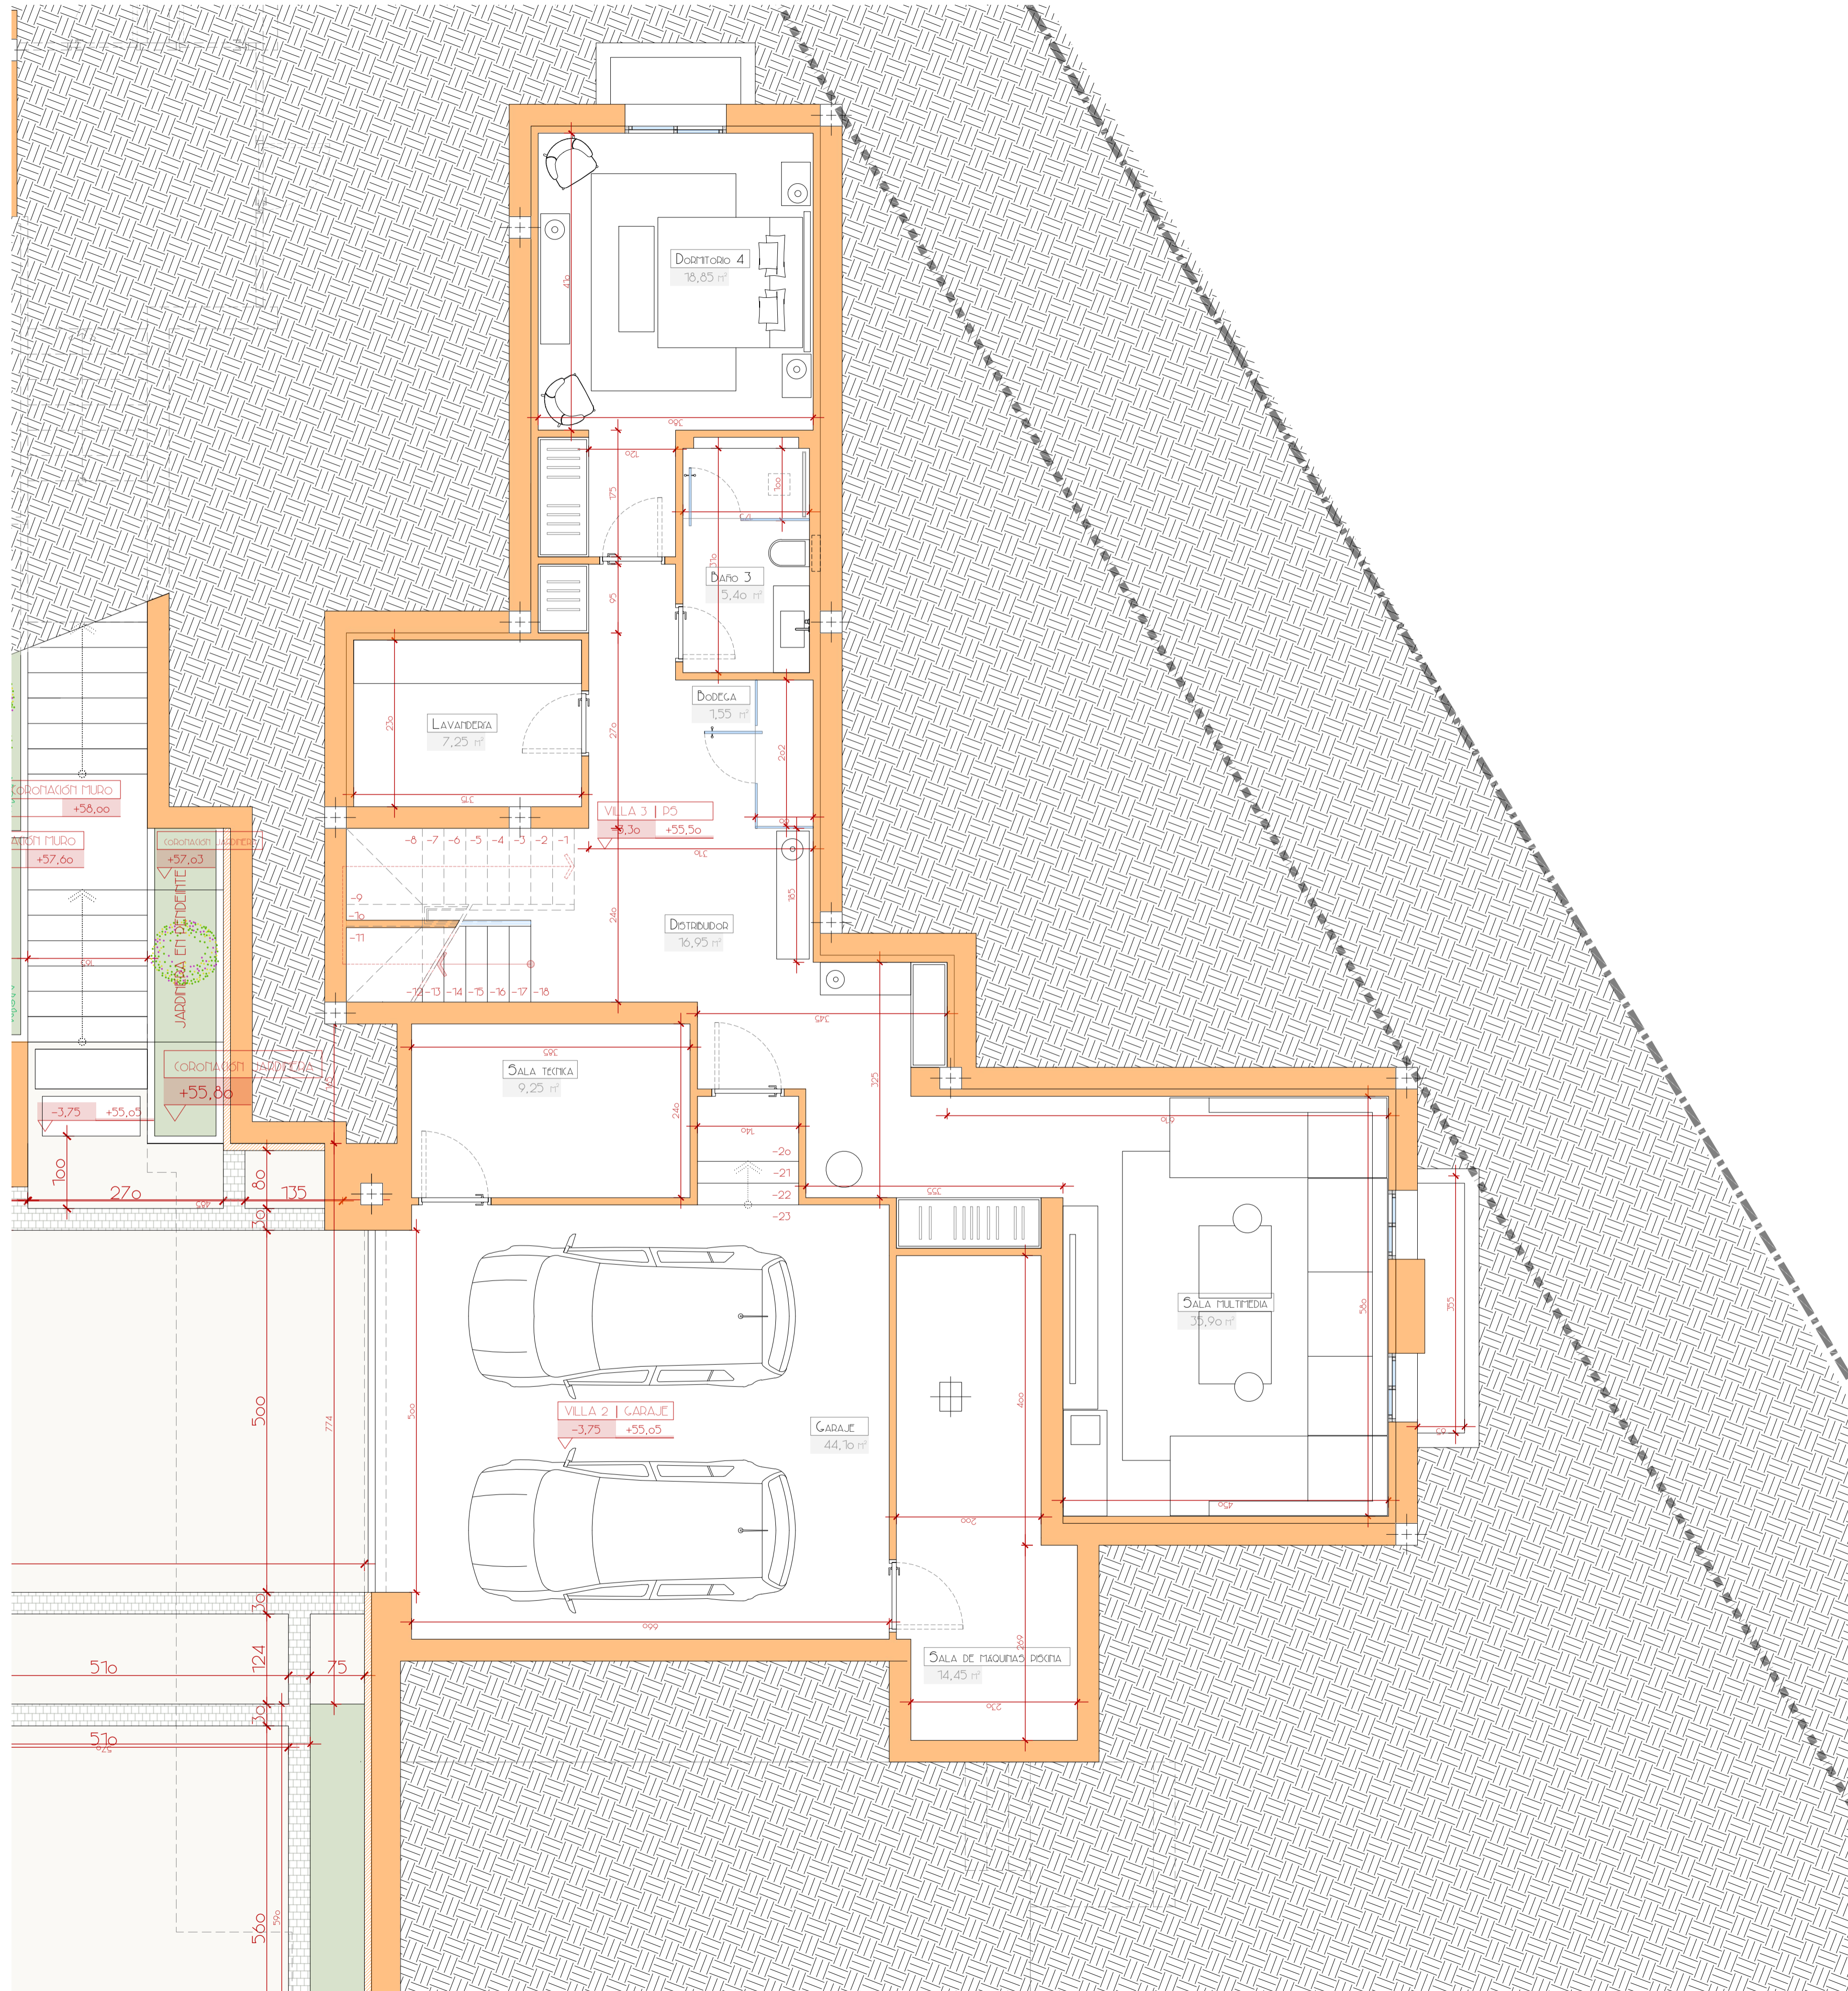

CENTRO COMERCIAL AVILA IBERDROLA
 PARRILLA | MEXIA | SPAIN
 651 991 379
ARQUITECTO
 ALBERTO RODRIGUEZ MONTANO

PROYECTO EJECUCION

CONJUNTO DE 3 VIVIENDAS
 UTILIZABLES

SITUACION

URB. ALTAVOTA
 C/ ADELFA, 28
 SAN DIEGO AL CALZADA
 PARRILLA | MEXIA


PROPIEDAD

WHITE PROPERTY
 DEVELOPMENT S.L.



2023/05/12

404
 VILLA 2
 PLANTA SÓTANO

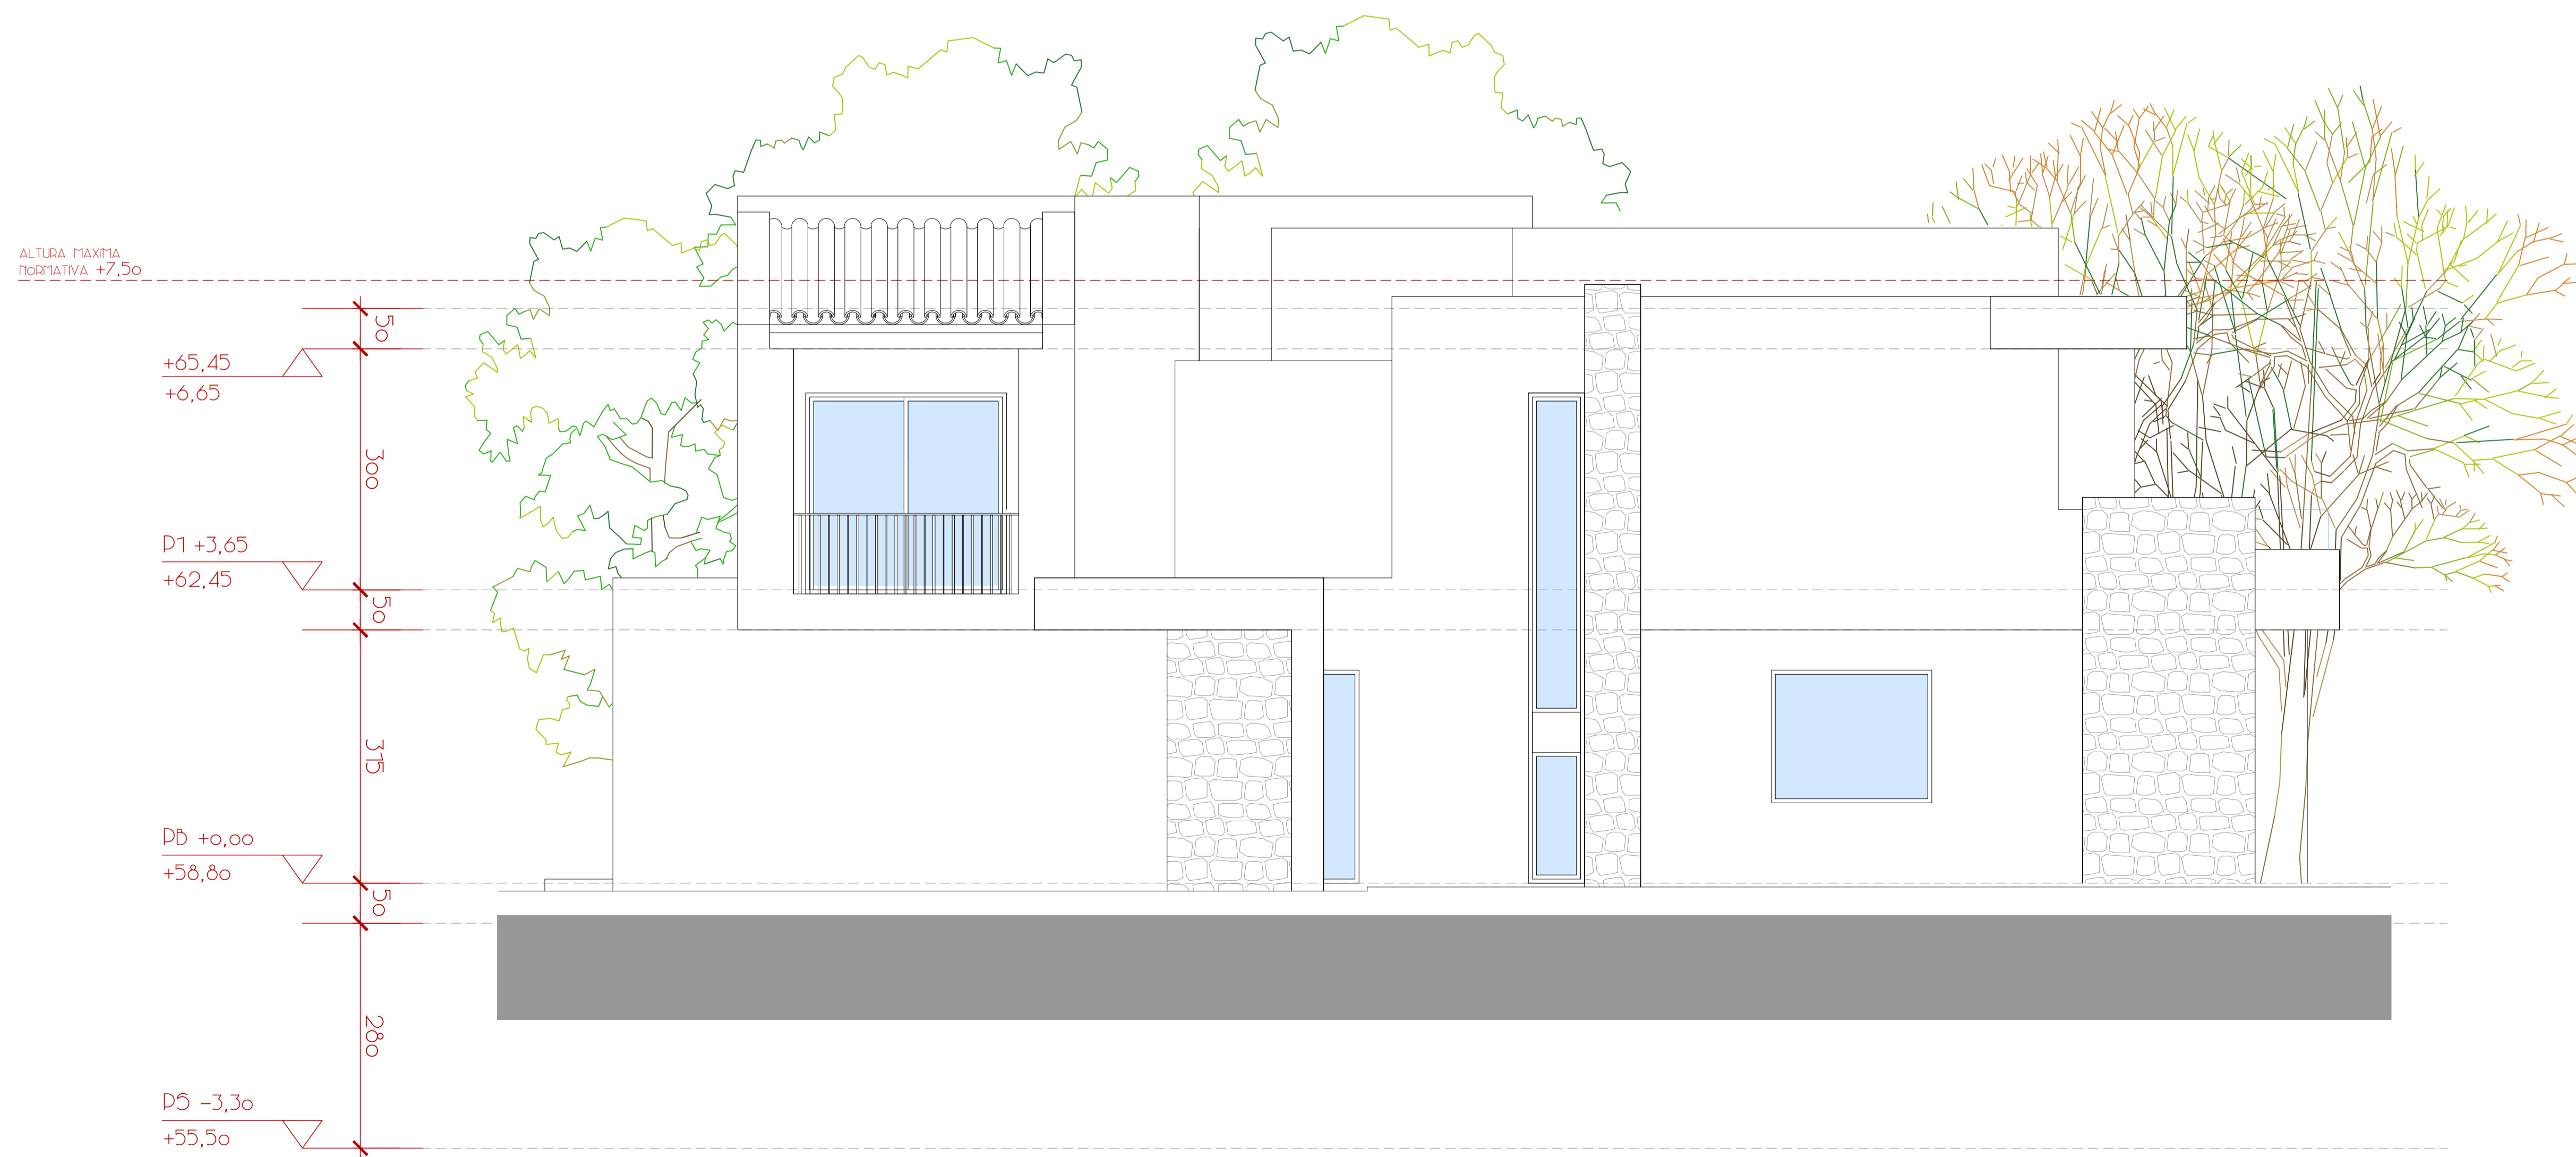

AR
CENTRO COMERCIAL ARTELIXA (CASA RURAL)
 PARRAL MARRELLA - MEXICO - ESPAÑA
 T 651 991 379
 ARQUITECTO

PROYECTO EJECUTIVO

CONJUNTO DE 5 VIVIENDAS UTILIZABLES

SITUACION

URB. ALTAVOTA
 C/ AZULETA, 28
 SAN PEDRO ALBERTADA
 PARRALLA I MARRELLA

PROPIEDAD

WHITE PROPERTY DEVELOPMENT SL

Escala	
A1	1/50
A3	1/100

405
 VILLA 2
 ALZADOS

VISADO

ALTURA MÁXIMA
NORMATIVA +7,50

+65,45
+6,65

D1 +3,65
+62,45


DB +0,00
+58,80

D5 -3,30
+55,50

300

315

280

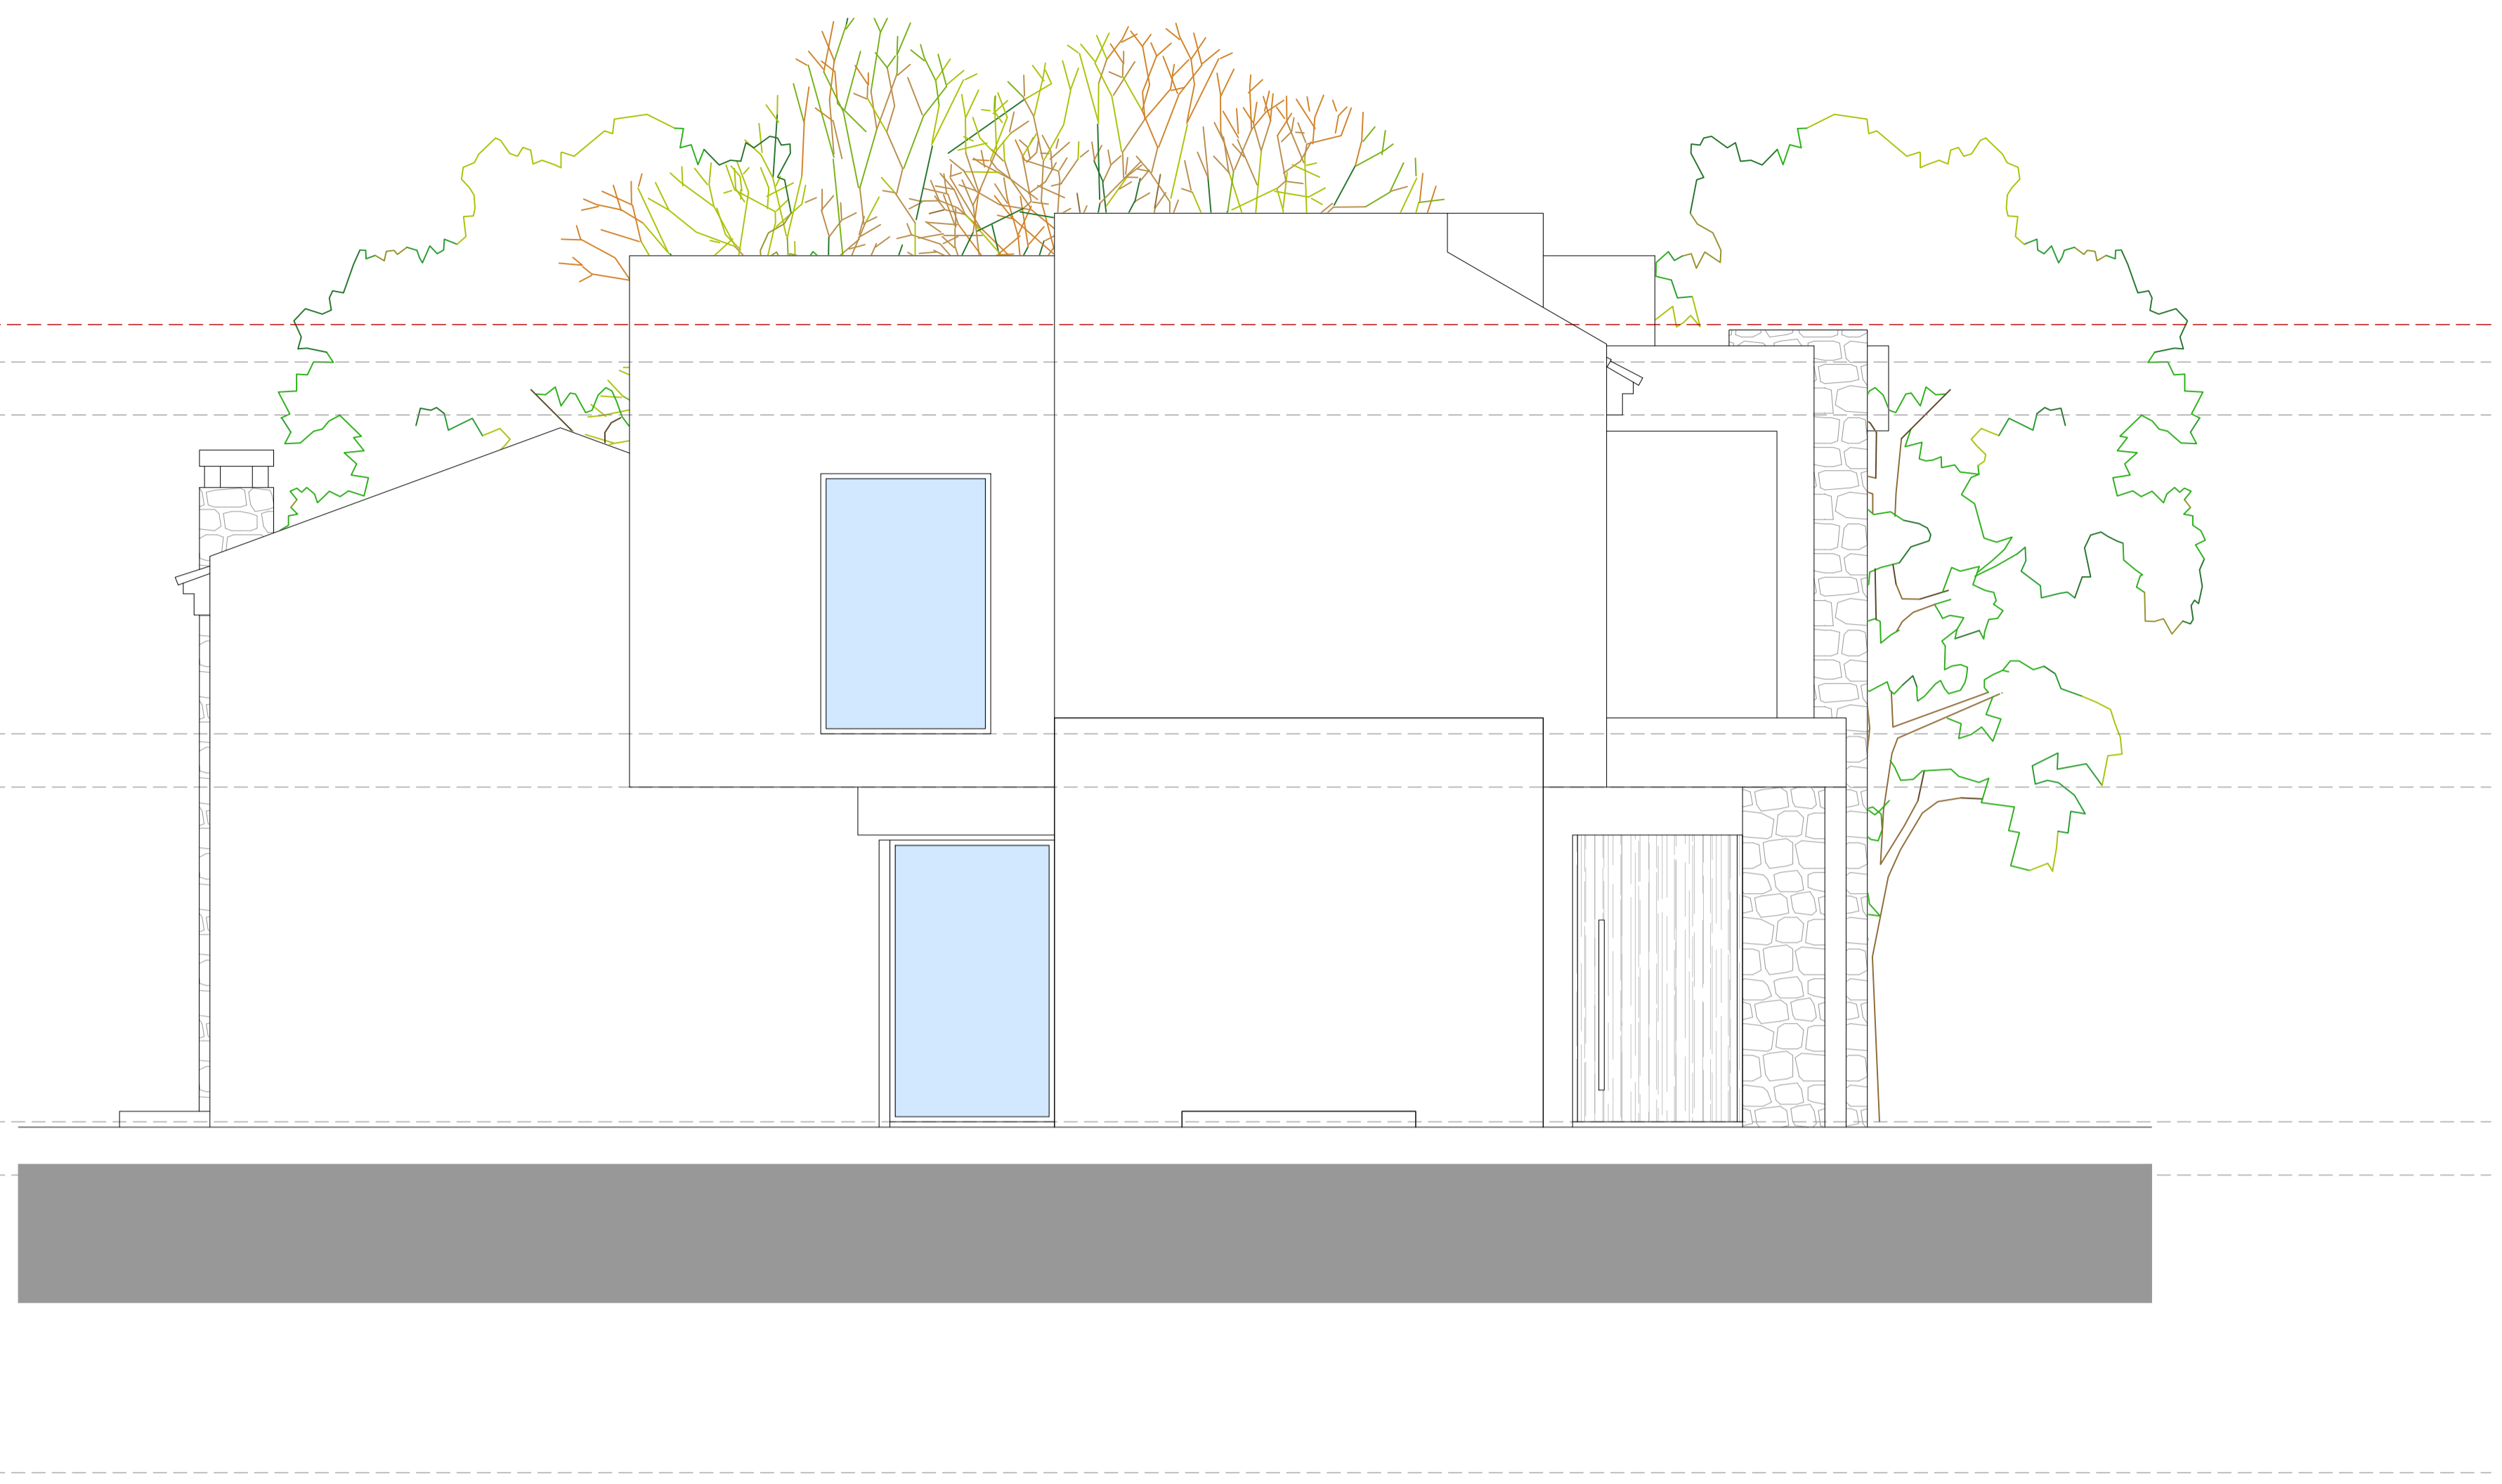

ALTURA MÁXIMA
NORMATIVA +7,50

+65,45
+6,65

D1 +3,65
+62,45

DB +0,00
+58,80

D5 -3,30
+55,50

300

315

280



VISADO

AR

CENTRO COMERCIAL ARTELUXA (CASA RÚDOLFO)
PARRALELA 1, MELILLA (CANARIAS)
WWW.ARTELUXXA.COM

T 651 991 379

ARQUITECTO

F. ALBERTO DOBARRUEZ MONTAÑO

PROYECTO EJECUCIÓN

CONJUNTO DE
5 VIVIENDAS
UTILIZABLES

SITUACIÓN

URB. ALTAVOTA
C/ ABELTA, 28
SAN PEDRO AL CASTAÑO
PARRALELA I MALAGA

PROPIEDAD

WHITE PROPERTIT
DEVELOPMENT SL.

ESCALAS

A1 1/50

A3 1/100

FECHA 2023/05/12

406

VILLA 2
ALZADOS